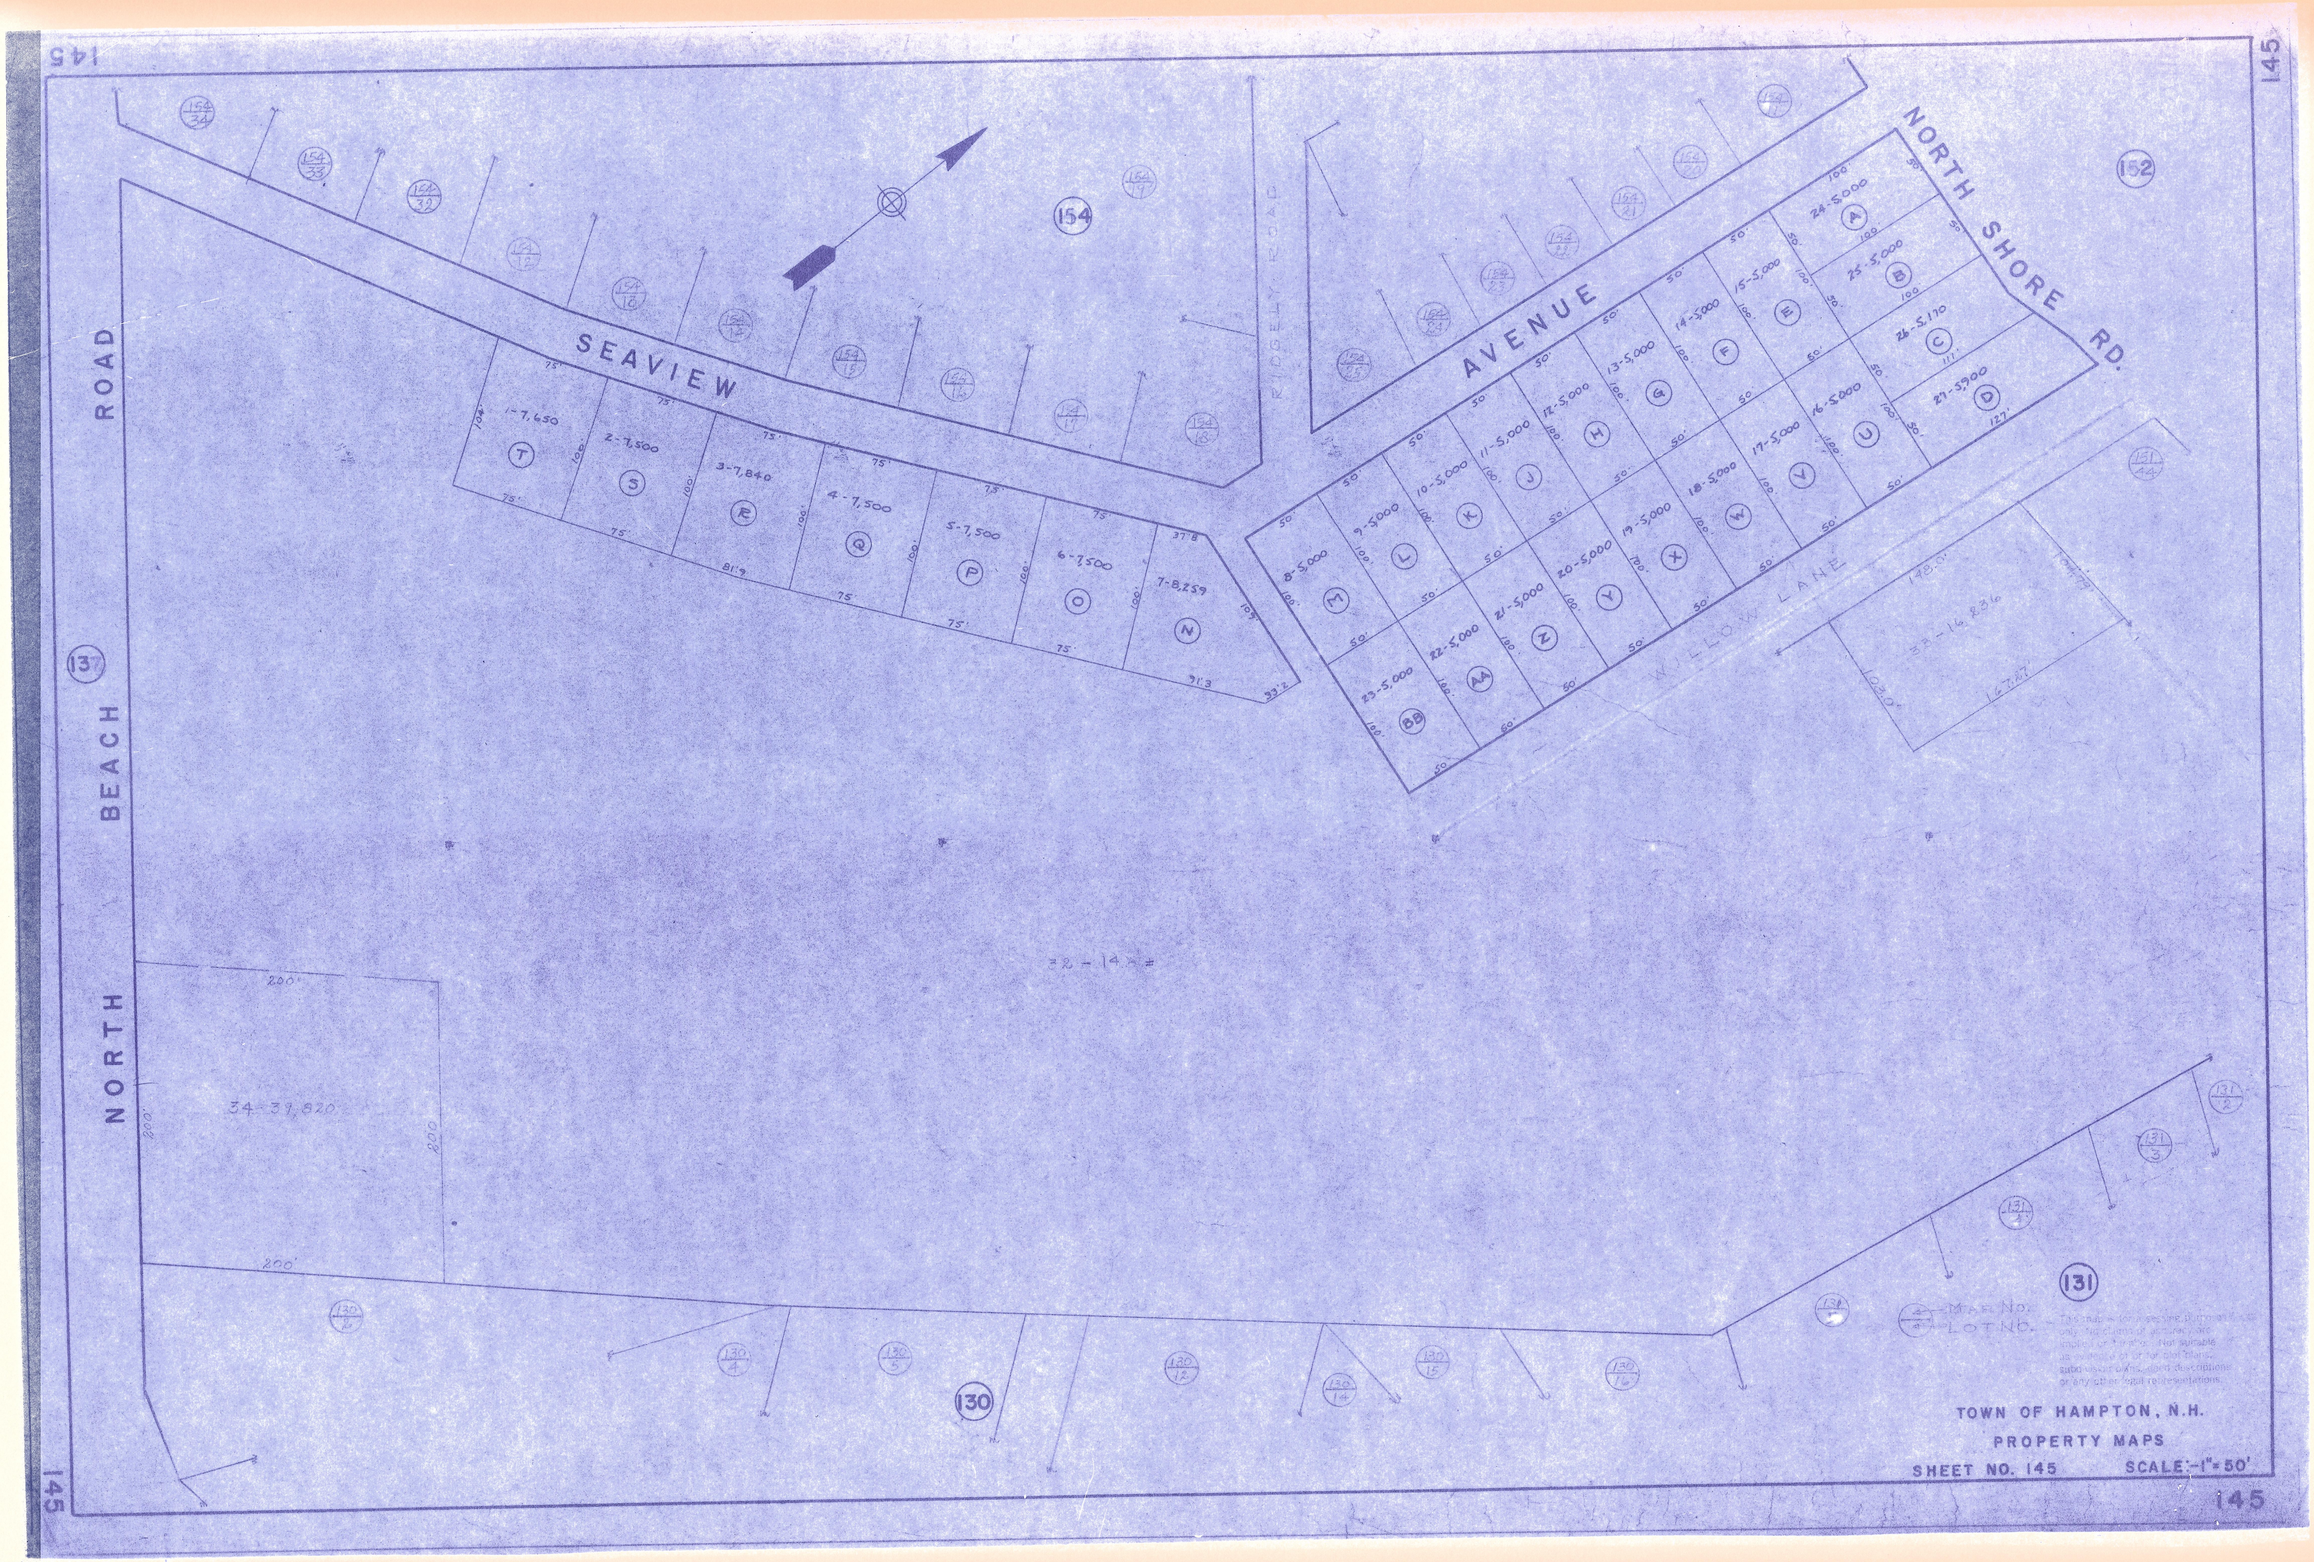
145
NORTH BEACH ROAD
SEAVIEW
AVENUE
NORTH SHORE RD.
RIDGELY ROAD
WILLOW LANE
154
152
137
130
131
1-7,650
2-7,500
3-7,840
4-7,500
5-7,500
6-7,500
7-8,259
8-5,000
9-5,000
10-5,000
11-5,000
12-5,000
13-5,000
14-5,000
15-5,000
16-5,000
17-5,000
18-5,000
19-5,000
20-5,000
21-5,000
22-5,000
23-5,000
24-5,000
25-5,000
26-5,170
27-5,900
34-39,820
MAP NO.
LOT NO.
TOWN OF HAMPTON, N.H.
PROPERTY MAPS
SHEET NO. 145
SCALE:-1"=50'
145